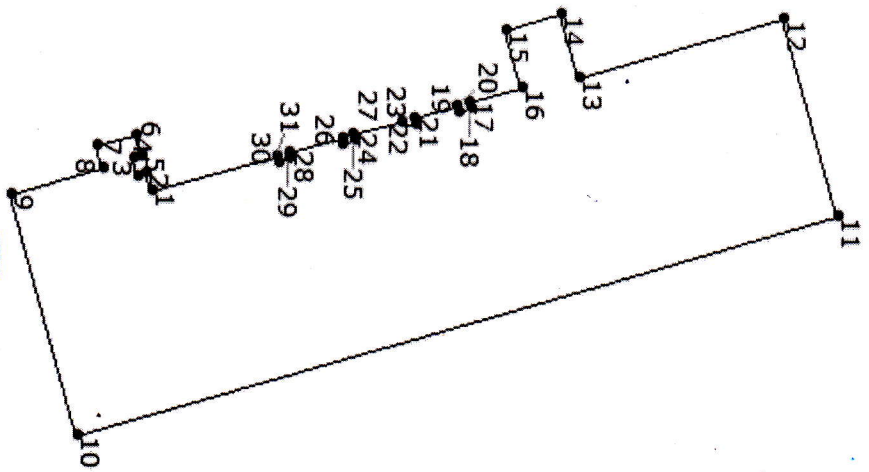


"25" февраля 2016 г. № 40/16-67215

КАДАСТРОВАЯ ВЫПИСКА О ЗЕМЕЛЬНОМ УЧАСТКЕ

КВ.2

1	Кадастровый номер:	40:10:030205:43	2	Лист № 2	3	Всего листов: 6
4	План (чертеж, схема) земельного участка					
5	Масштаб 1:800					

ИНЖЕНЕР 2 КАТЕГОРИИ

А.В. САУХ

(полное наименование должности)

(инициалы, фамилия)

