


Схема расположения тепловых сетей городского поселения "Город Сосенский"

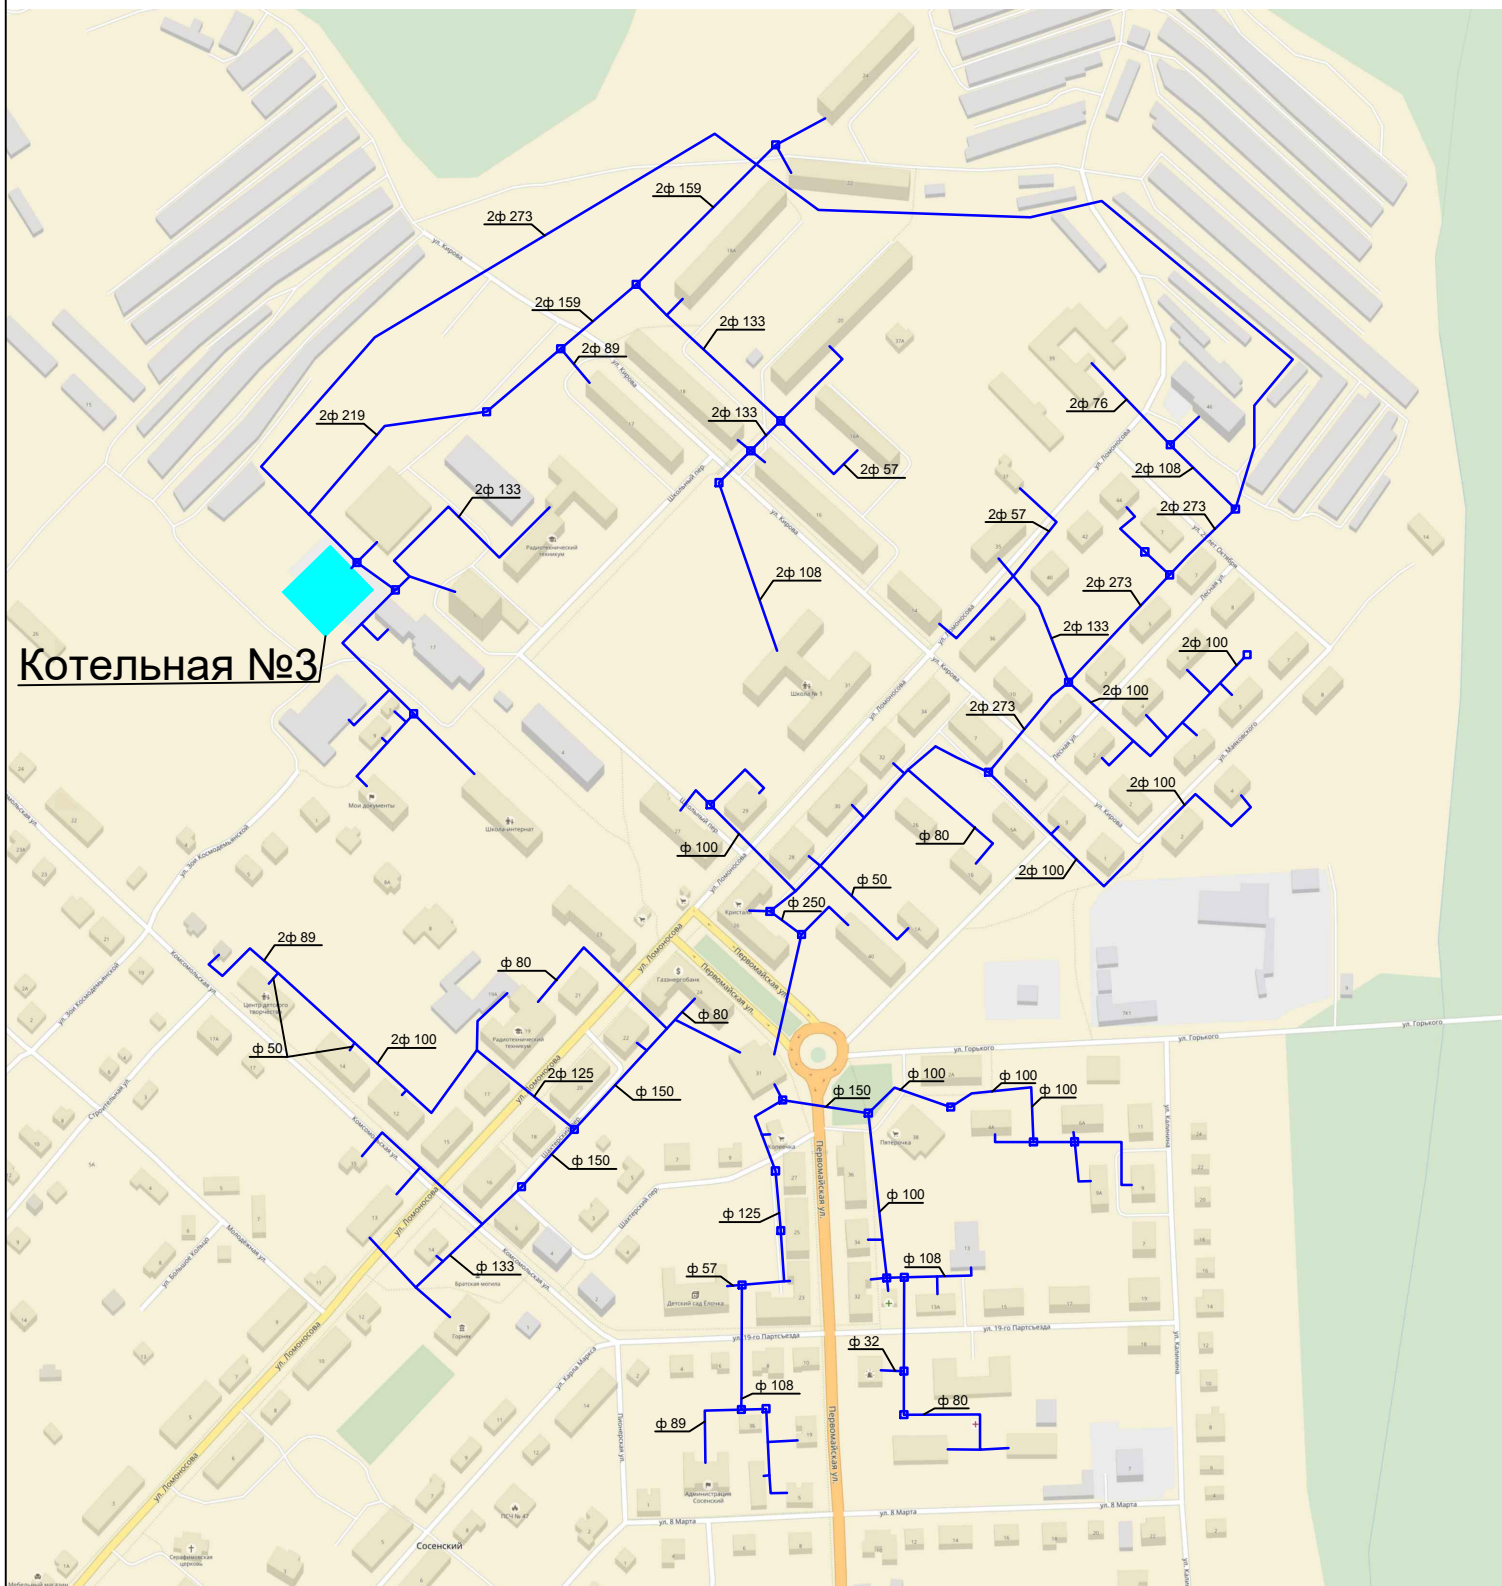

Котельная №3

Условные обозначения

- Тепловые сети
- Котельная