


# Схема расположения тепловых сетей городского поселения "Город Сосенский"

Котельная

Котельная

Котельная

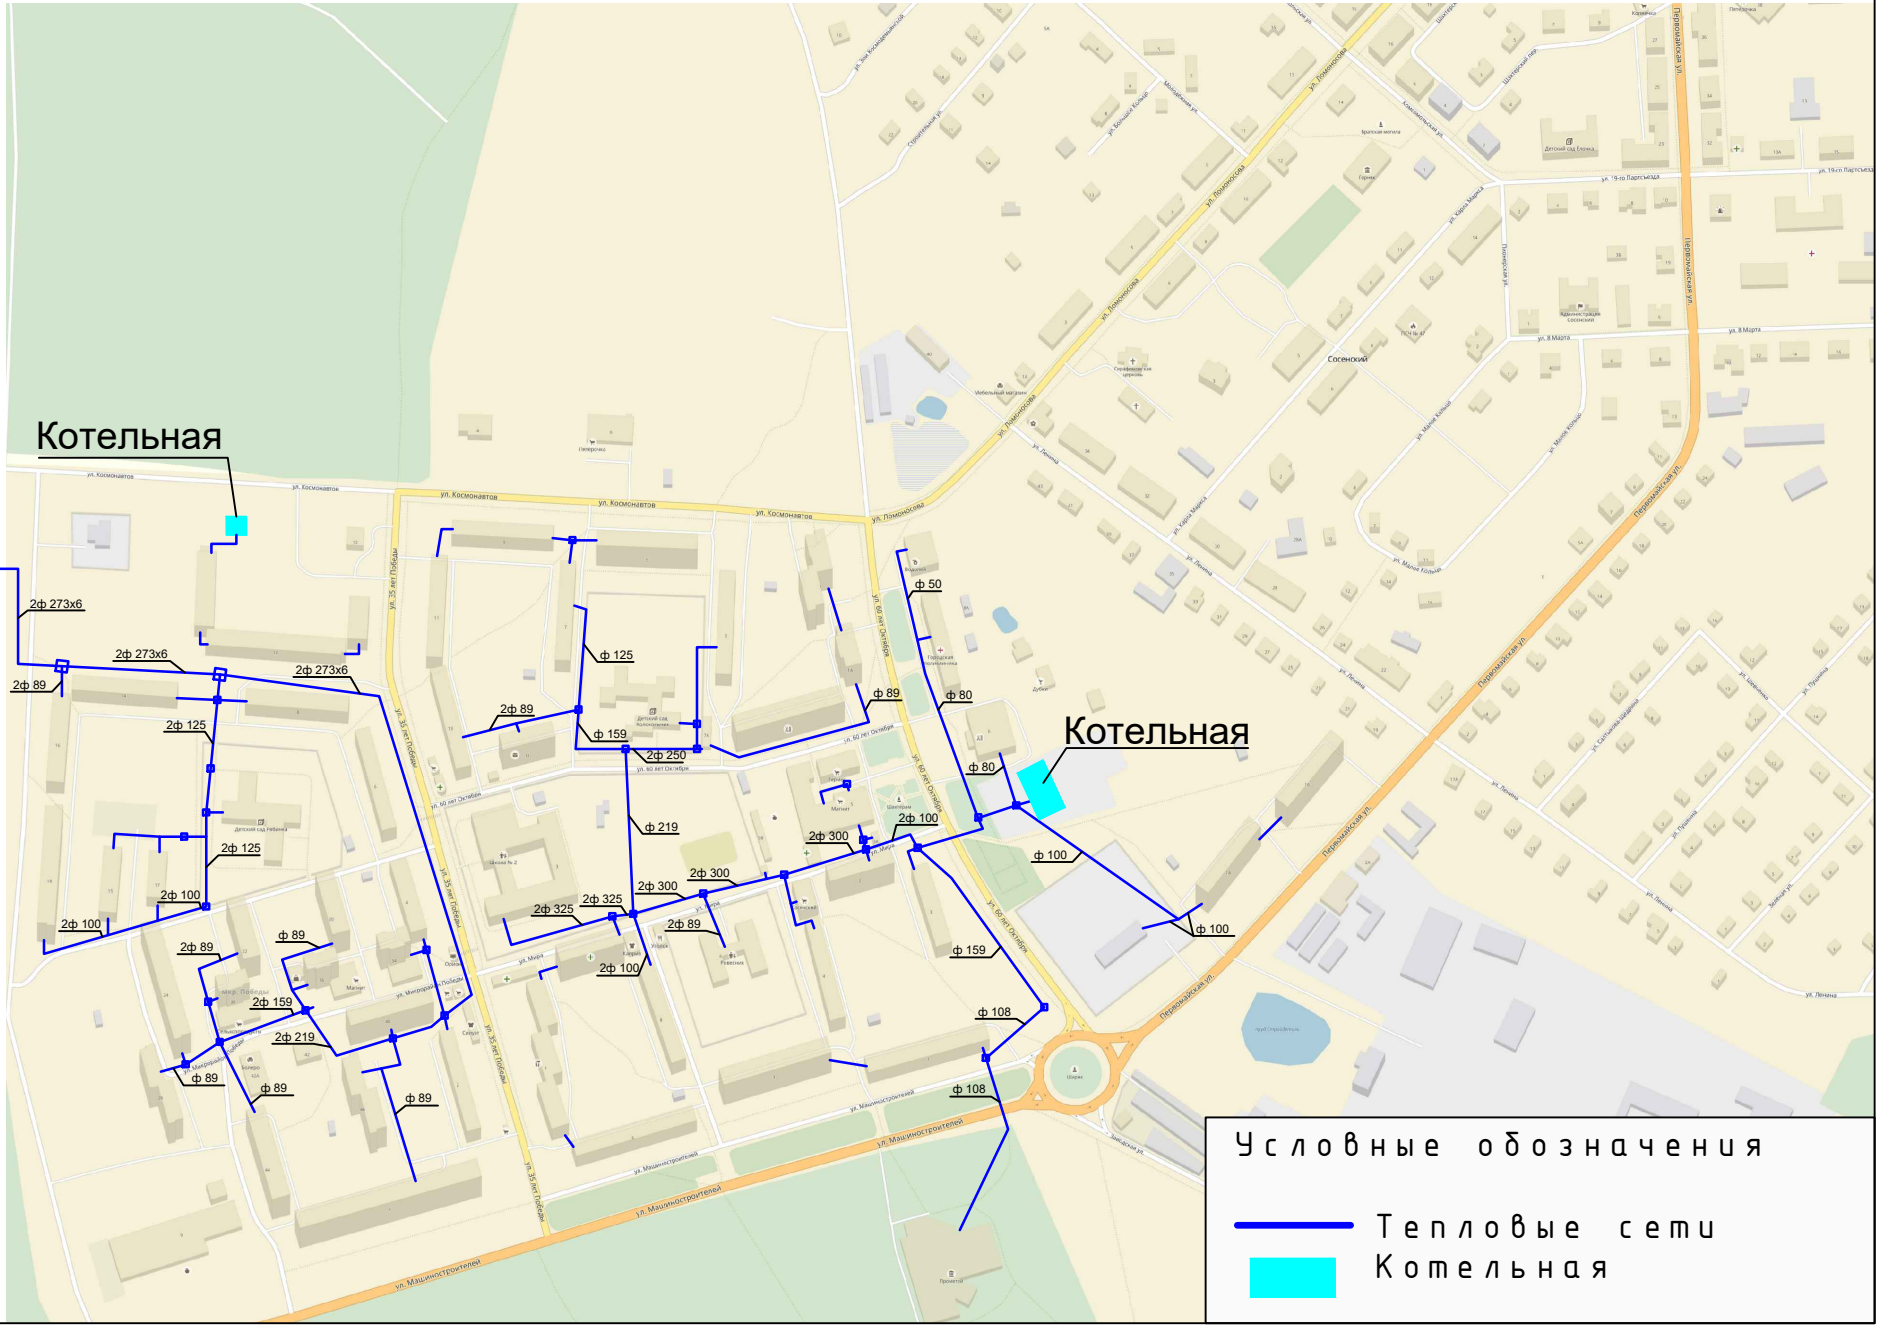

Условные обозначения

- Тепловые сети
- Котельная