
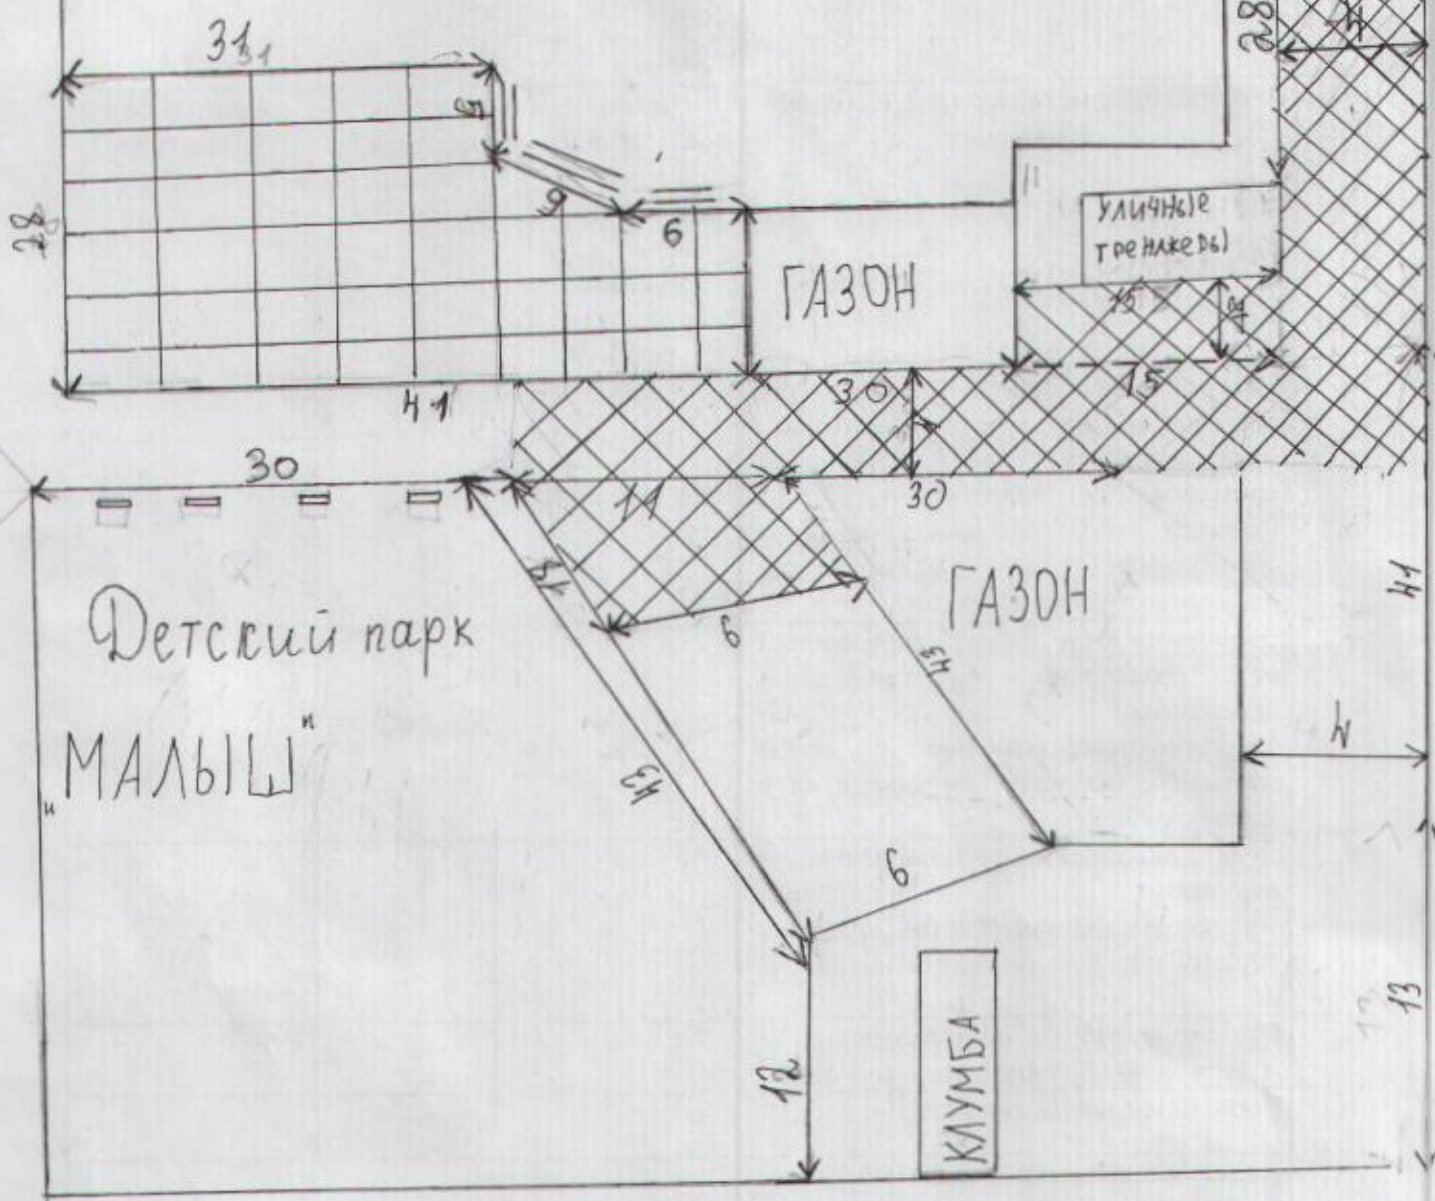



Д/К "ПРОМЕТЕЙ"

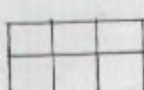

 - Железобетонное покрытие

 - Ремонтируемая площадь