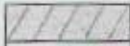
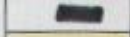

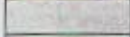

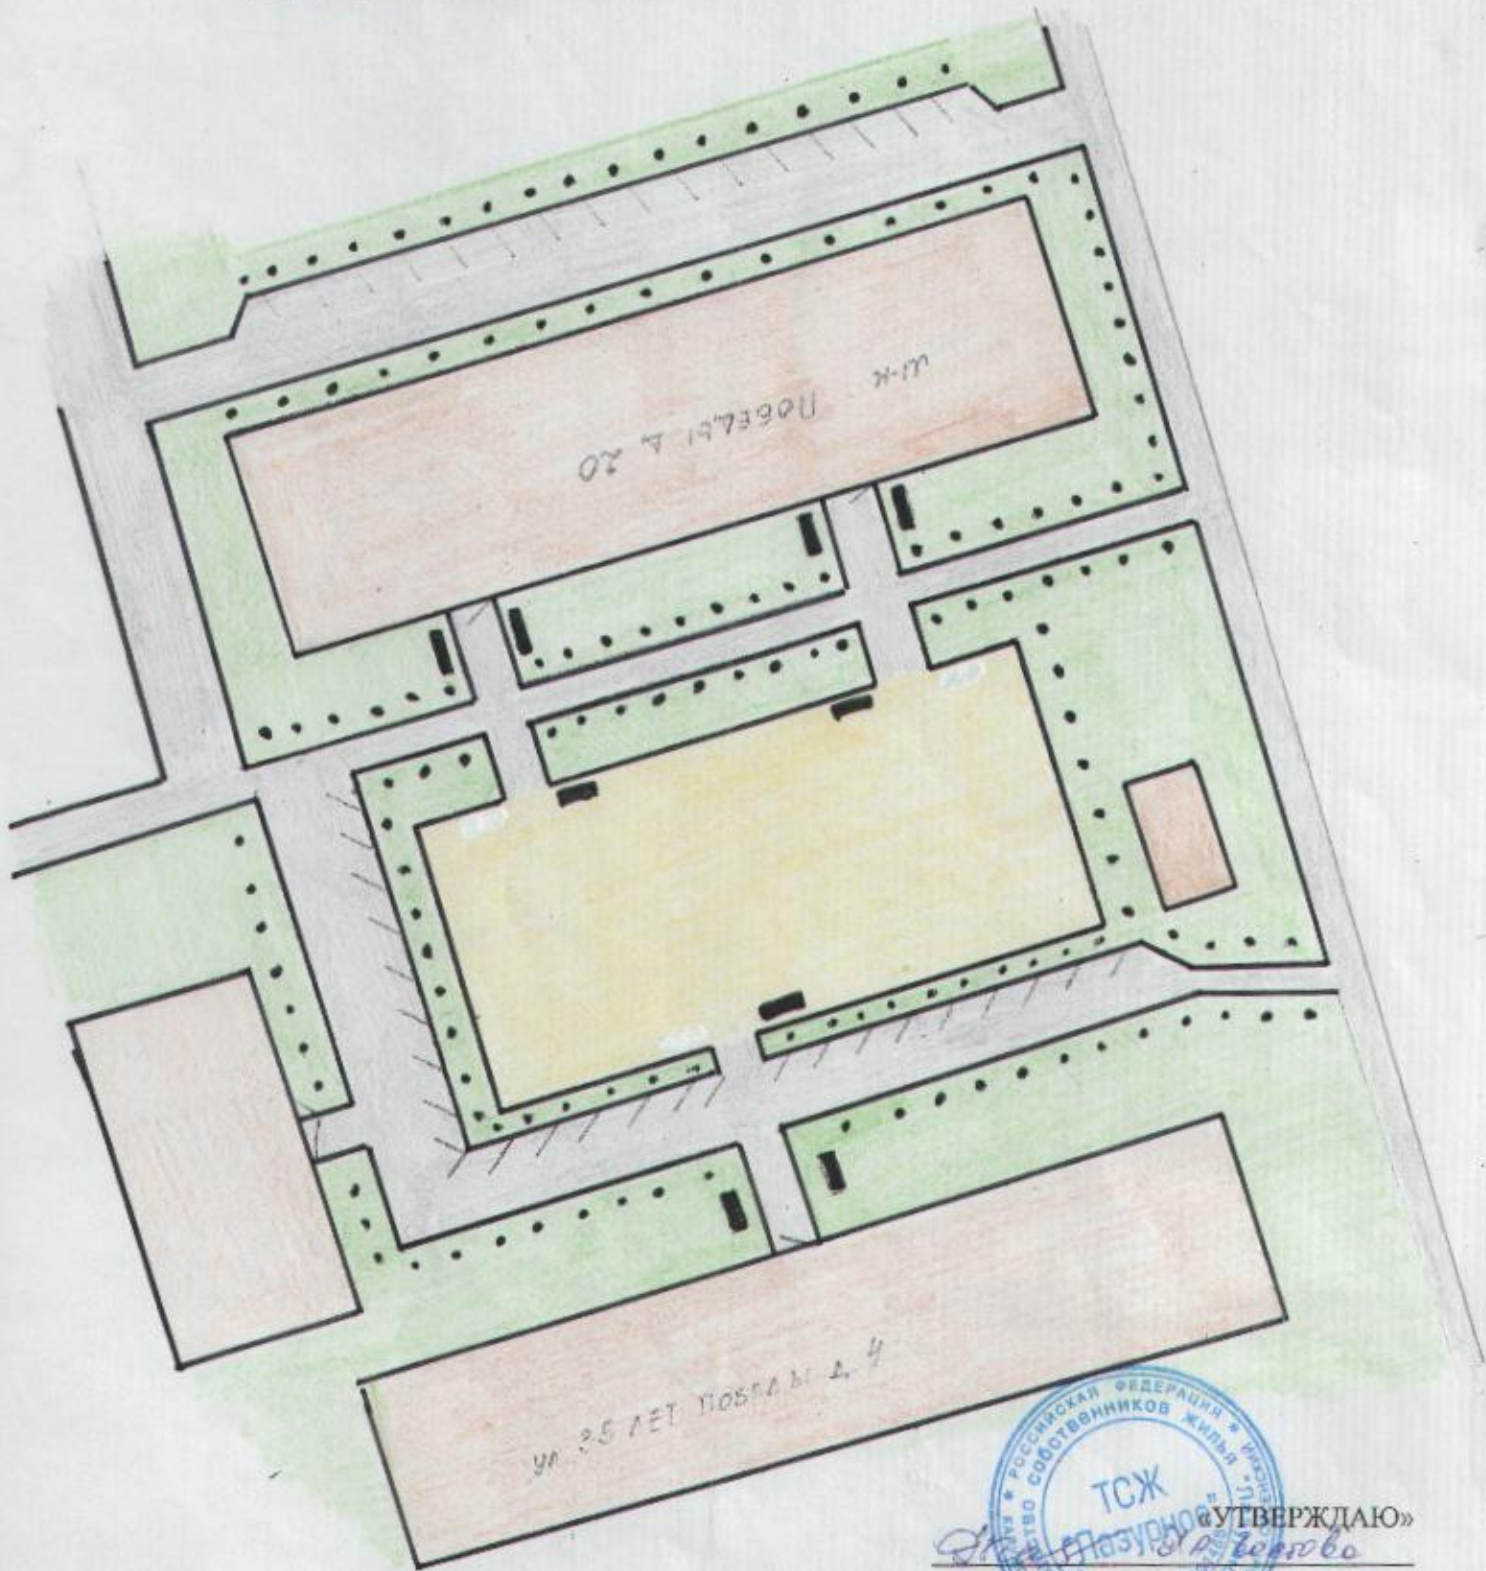


Схема благоустройства дворовых территорий многоквартирных домов, расположенных по адресам: Калужская область, г. Сосенский м-п Победы д.20, 35 Лет победы д.4

-  - парковочная зона автомобилей;
-  - лавочки;
-  - детская игровая площадка;
-  - асфальтовое покрытие;
-  - зеленые насаждения;





 ТСЖ
 «Азурное»
 УТВЕРЖДАЮ
 [Signature]
 [Date]