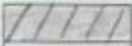
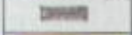

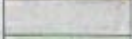

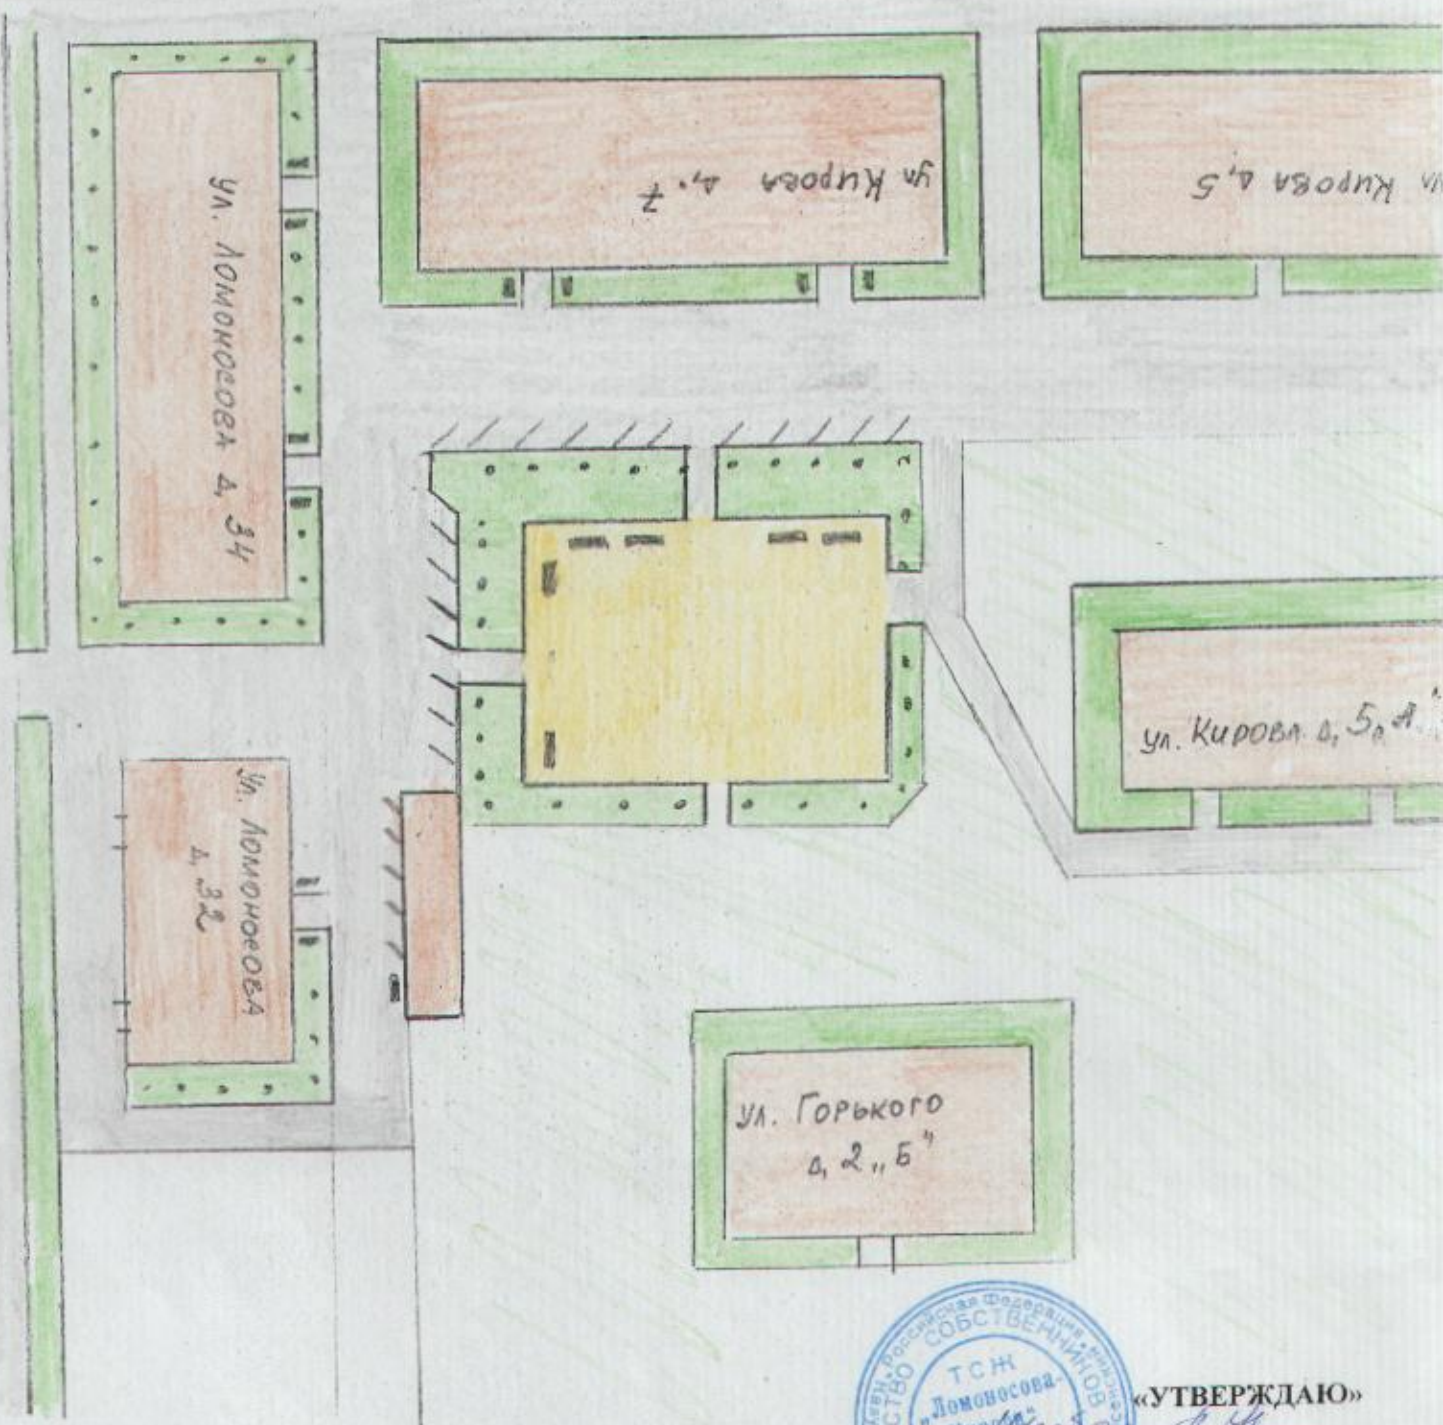


Схема благоустройства дворовых территорий многоквартирных домов, расположенных по адресам: Калужская область, г. Сосенский ул. Ломоносова д.32,34, Кировад.7

-  - парковочная зона автомобилей;
-  - лавочки;
-  - детская игровая площадка;
-  - асфальтовое покрытие;
-  - зеленые насаждения;



«УТВЕРЖДАЮ»
[Signature]