Схема расположения тепловых сетей городского поселения "Город Сосенский"

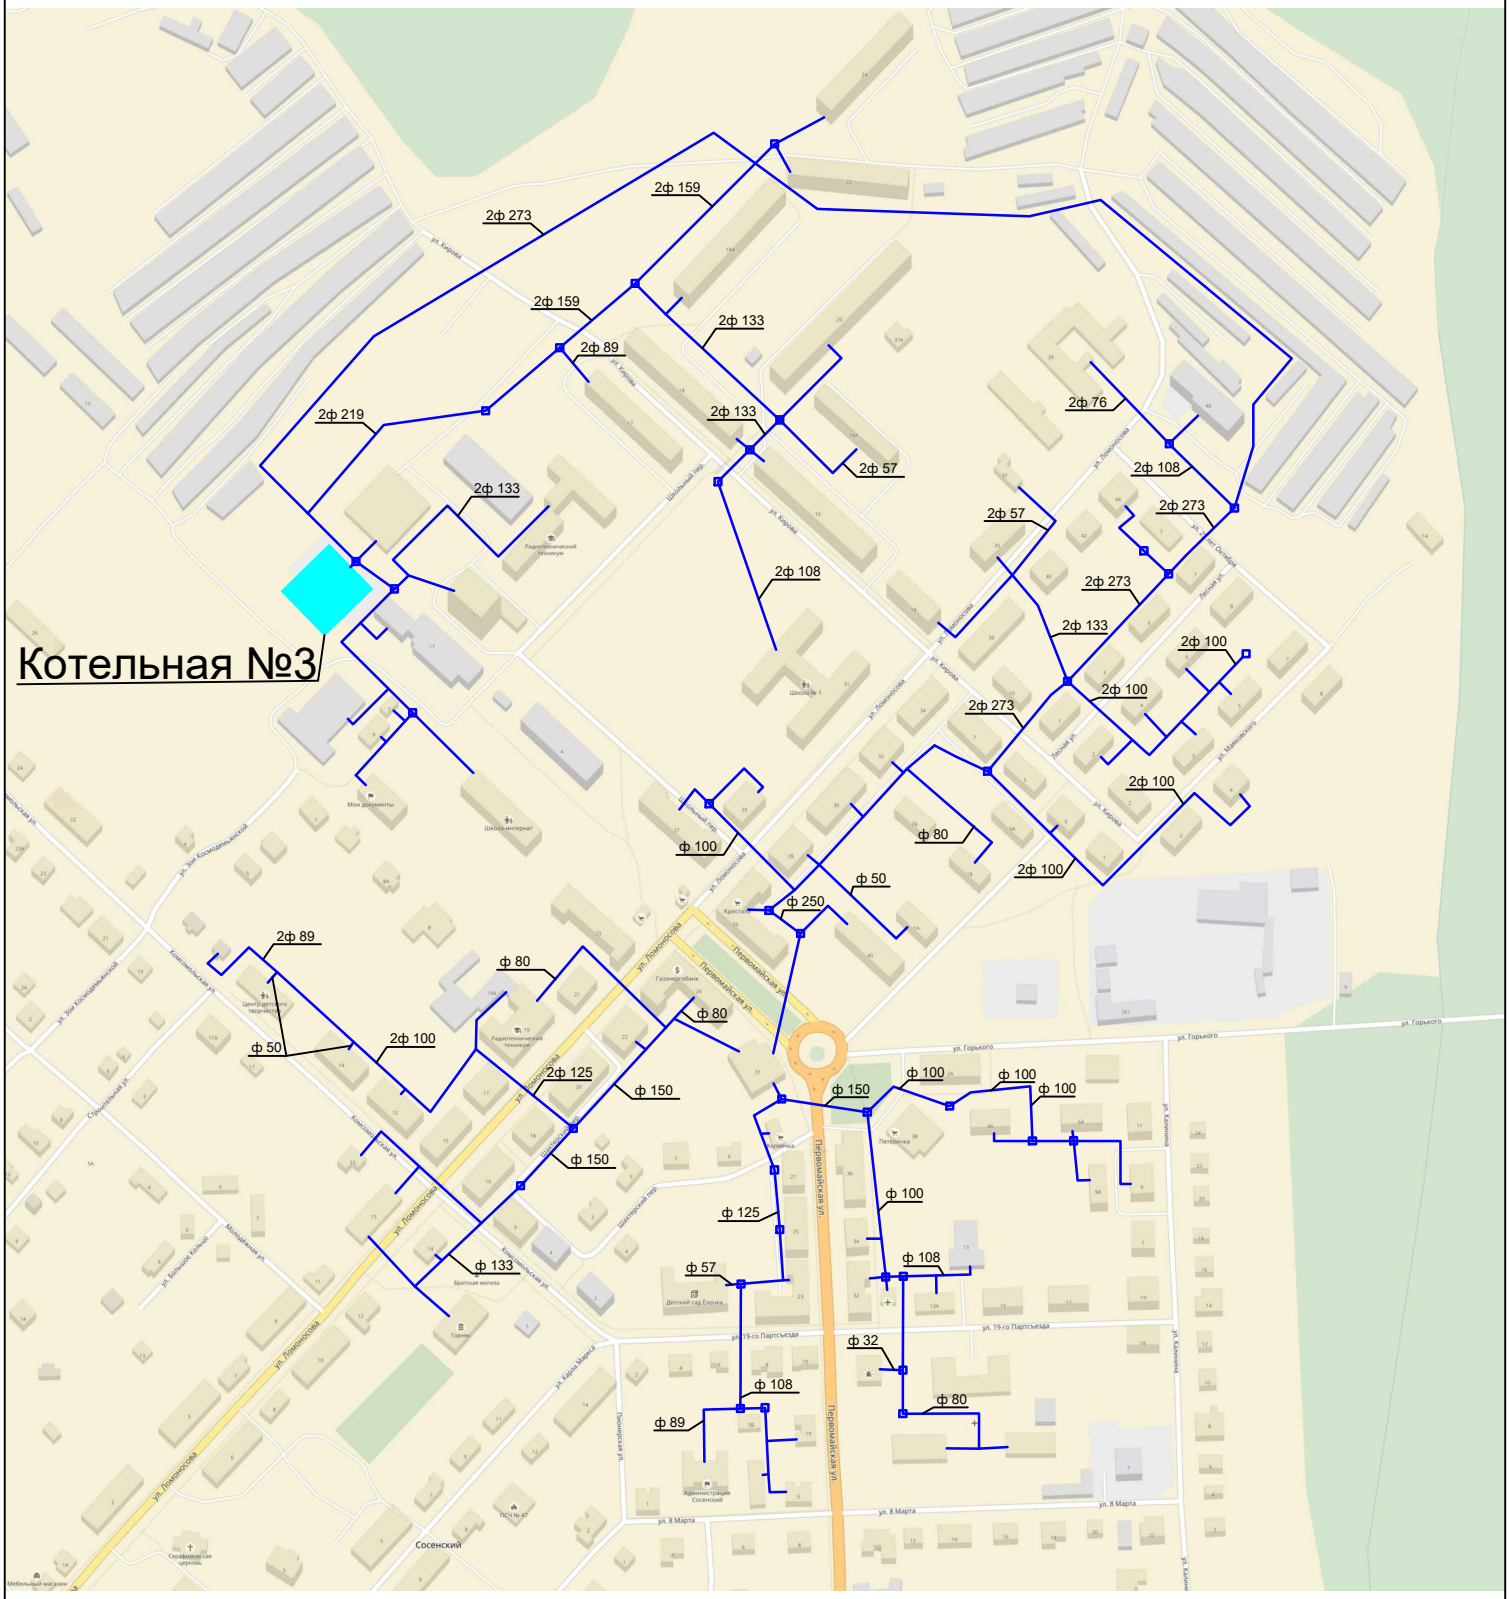

Условные обозначения

Тепловые сети

Котельная